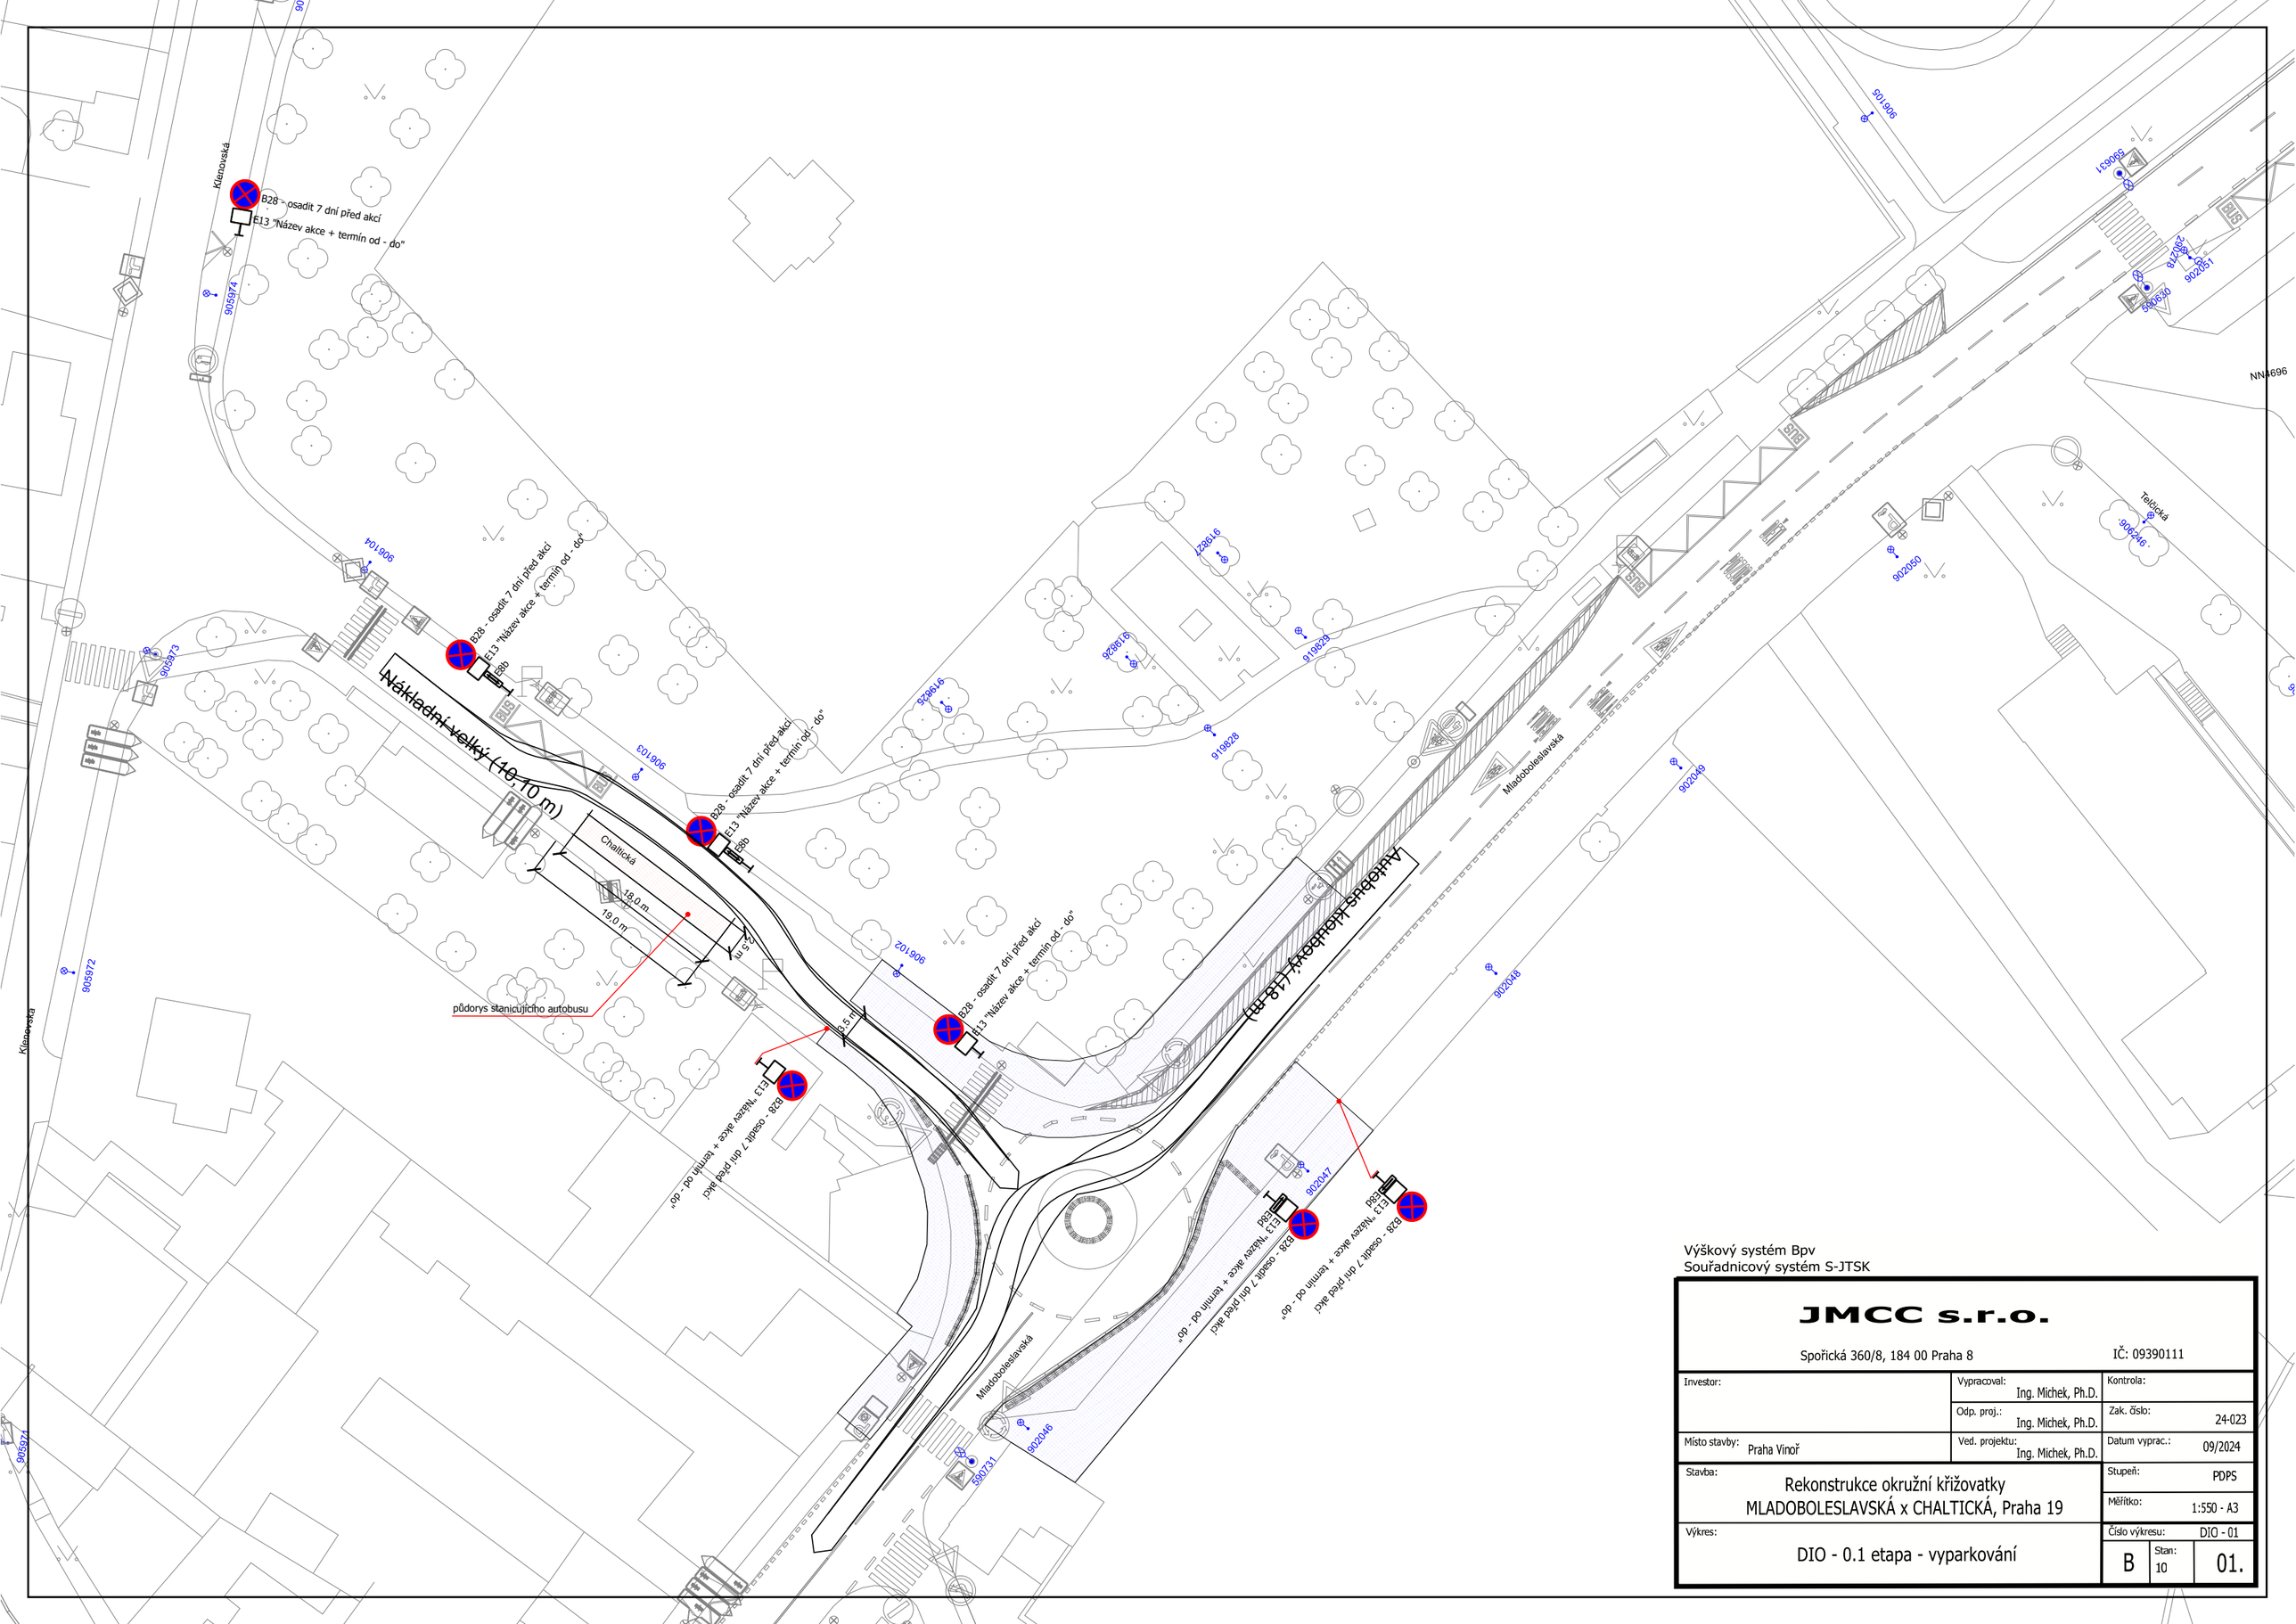

Výškový systém Bpv
Souřadnicový systém S-JTSK

JMCC s.r.o. Spořická 360/8, 184 00 Praha 8		IČ: 09390111
Investor:	Vypracoval: Ing. Michek, Ph.D.	Kontrola:
	Odp. proj.: Ing. Michek, Ph.D.	Zak. číslo: 24-023
Místo stavby: Praha Vinoř	Ved. projektu: Ing. Michek, Ph.D.	Datum vyprac.: 09/2024
Stavba: Rekonstrukce okružní křižovatky MLADOBOLESLAVSKÁ x CHALTICKÁ, Praha 19		Stupeň: PDPS Měřítko: 1:550 - A3
Výkres: DIO - 0.1 etapa - vyparkování		Číslo výkresu: DIO - 01 B / Stan: 10 / 01.